


ΕΦΗΜΕΡΙΣ ΤΗΣ ΚΥΒΕΡΝΗΣΕΩΣ

ΤΗΣ ΕΛΛΗΝΙΚΗΣ ΔΗΜΟΚΡΑΤΙΑΣ

ΤΕΥΧΟΣ ΤΕΤΑΡΤΟ **Αρ. Φύλλου 976**

12 Σεπτεμβρίου 2005

ΠΕΡΙΕΧΟΜΕΝΑ

ΑΠΟΦΑΣΕΙΣ

ΑΠΟΦΑΣΕΙΣ

Αριθ. 293 (1)

Έγκριση καθορισμού οριογραμμής τμήματος του ρέματος εφαπτόμενου της ιδιοκτησίας Γ. Κουνάδη - Ι. Χατζηαντωνίου στην Αγροτική περιφέρεια «Γρηγορέλια» Γαβαθά Άντισας του Δήμου Ερεσού - Άντισας Νομού Λέσβου.

Ο ΓΕΝΙΚΟΣ ΓΡΑΜΜΑΤΕΑΣ
ΠΕΡΙΦΕΡΕΙΑΣ ΒΟΡΕΙΟΥ ΑΙΓΑΙΟΥ

Έχοντας υπόψη:

1. Το άρθρο 1 του ν. 3200/1955 περί διοικητικής αποκέντρωσης, όπως τροποποιήθηκε και συμπληρώθηκε μεταγενέστερα.

2. Τις διατάξεις του π.δ. 39/1983 περί μεταβιβάσεως αρμοδιοτήτων του Υπουργού Δημ. Έργων στις Περιφερειακές Υπηρεσίες.

3. Τις διατάξεις του άρθρου 66 του ν. 1622/1986 «περί Τοπικής Αυτοδιοίκησης, Περιφερειακής Ανάπτυξης και δημοκρατικού προγραμματισμού» όπως αντικαταστάθηκαν με τις διατάξεις της παρ. 5 του άρθρου 33 του ν. 1832/1989.

4. Τις διατάξεις των άρθρων 6 και 7 του ν. 2503/1997 «Διοίκηση, οργάνωση, στελέχωση της Περιφέρειας, ρύθμιση θεμάτων για την Τοπική Αυτοδιοίκηση και άλλες διατάξεις».

5. Την υπ' αριθμ. 33/1998 εγκύκλιο του Υ.ΠΕ.ΧΩ.Δ.Ε. «Αστυνόμευση ρεμάτων και συντήρηση αντιπλ/κών έργων».

6. Το άρθρο 5 του ν. 3010/2002 «Εναρμόνιση του ν. 1650/1988 με τις οδηγίες 97/11 Ε.Ε και 96/61 Ε.Ε. διαδικασία οριοθέτησης και ρυθμίσεις θεμάτων για τα υδατορέματα και άλλες διατάξεις».

7. Την υπ' αριθμ. 73/2005 απόφαση - θετική γνωμοδότηση για την οριοθέτηση του εν λόγω ρέματος από το Δημοτικό Συμβούλιο του Δήμου Ερεσού Άντισας Νομού Λέσβου.


8. Την από 25 Φεβρουαρίου 2005 έκθεση οριοθέτησης της Προϊσταμένης του τμήματος Εγγ/κών-Υδρ/κών Έργων και έργων Περιβάλλοντος Αφροδίτης Κουρογένη Πολιτικού Μηχανικού της Δ.Τ.Υ.Ν.Α. Λέσβου, αποφασίζουμε:

9. Εγκρίνουμε τον καθορισμό της οριογραμμής τμήματος του Ρέματος εφαπτόμενου της ιδιοκτησίας Γ. Κουνάδη - Ι. Χατζηαντωνίου στην αγροτική περιφέρεια «Γρηγορέλια» Γαβαθά Άντισας του Δήμου Ερεσού - Άντισας Νομού Λέσβου, σύμφωνα με τα στοιχεία της Υδρολογικής μελέτης, στην περιοχή αρμοδιότητας του Δήμου Ερεσού - Άντισας, σύμφωνα με το από Μαρτίου 2005 Τοπογραφικό διάγραμμα του Πολιτικού Μηχανικού Ελευθεριάδη Λάζαρου, όπως αυτή ελέγχθηκε και θεωρήθηκε από την Δ.Τ.Υ.Ν.Α. Λέσβου.

Η απόφαση αυτή να δημοσιευθεί στην Εφημερίδα της Κυβερνήσεως.

Μυτιλήνη, 25 Ιουλίου 2005

Με εντολή Γενικού Γραμματέα Περιφέρειας
Ο Γενικός Διευθυντής
ΓΕΩΡΓΙΟΣ ΒΑΘΡΑΚΟΥΛΗΣ

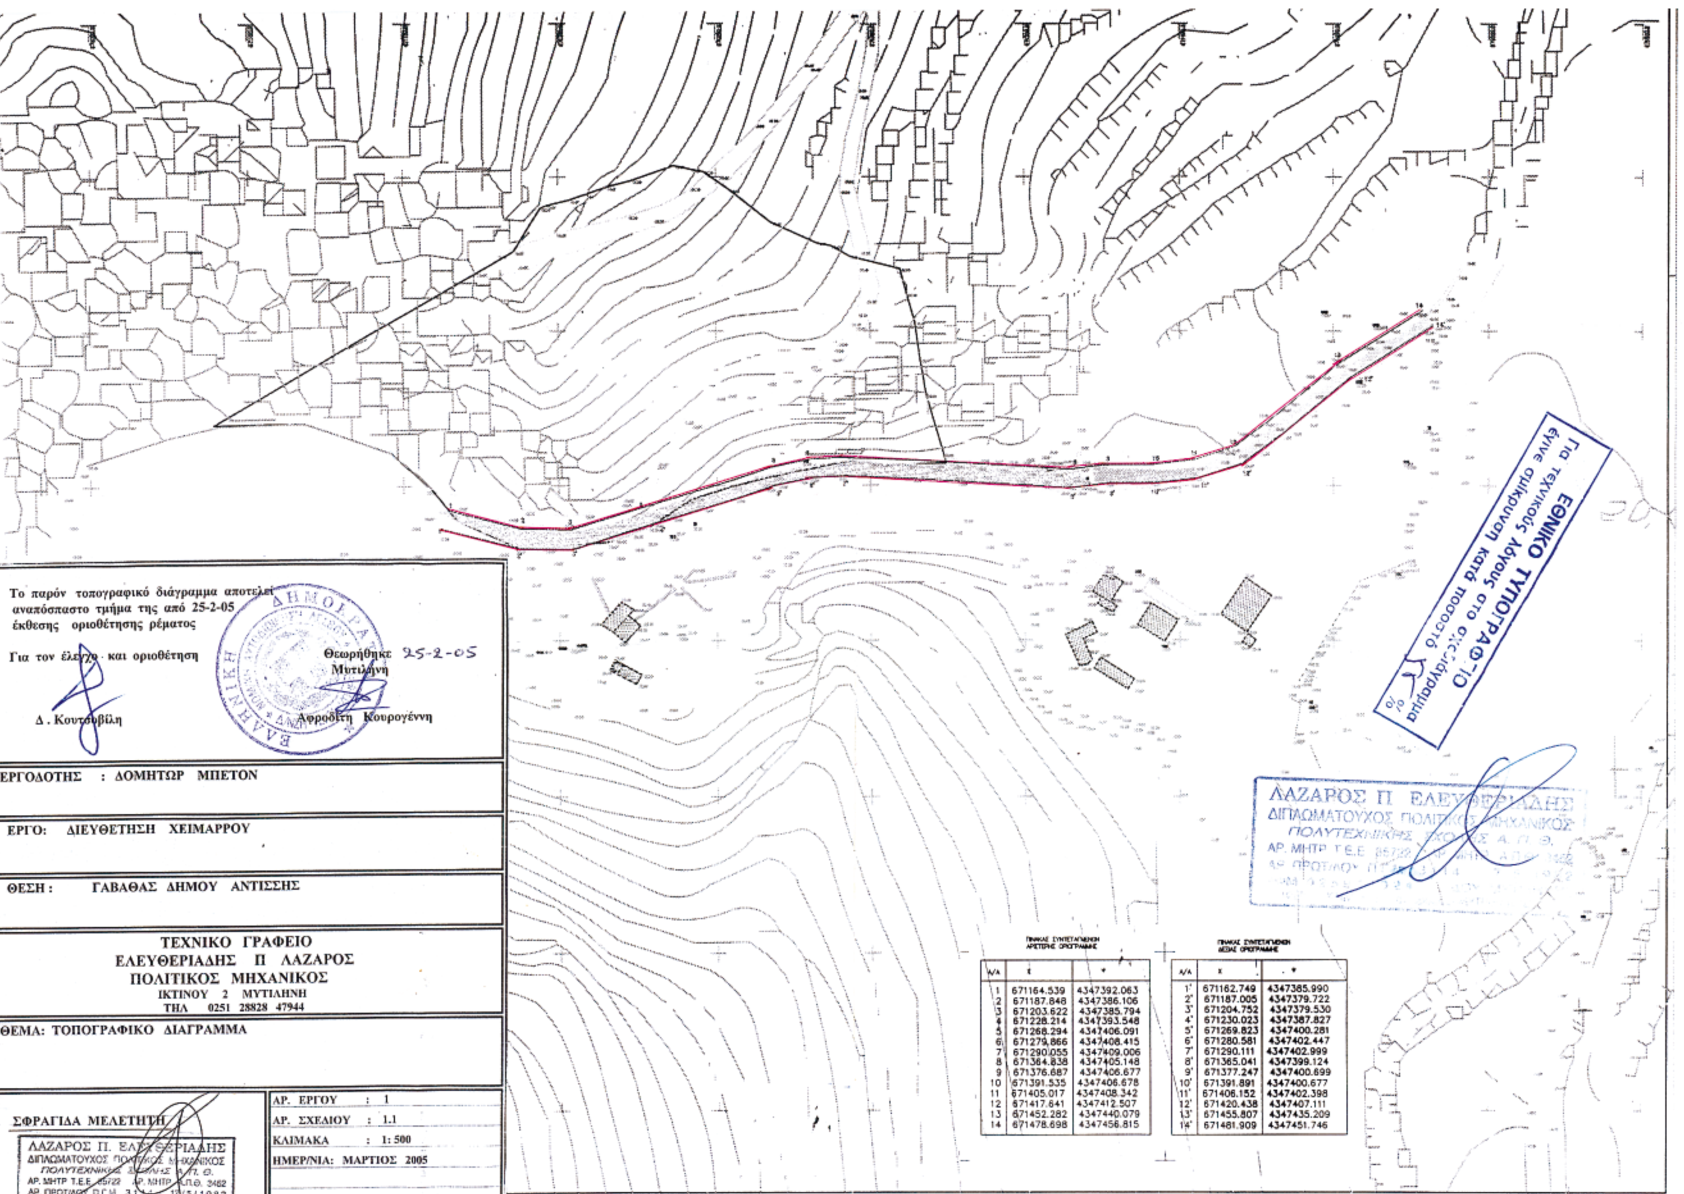

Α/Α	Χ	Υ
1	671164.539	4347392.063
2	671187.848	4347386.106
3	671203.622	4347385.794
4	671228.214	4347393.548
5	671268.294	4347406.091
6	671279.866	4347408.415
7	671290.055	4347409.006
8	671384.838	4347405.148
9	671376.687	4347406.677
10	671391.535	4347406.678
11	671405.017	4347408.342
12	671417.641	4347412.507
13	671452.282	4347440.079
14	671478.698	4347456.815

Α/Α	Χ	Υ
1'	671162.749	4347385.990
2'	671187.005	4347379.722
3'	671204.752	4347379.530
4'	671230.023	4347387.827
5'	671269.823	4347400.281
6'	671280.581	4347402.447
7'	671290.111	4347402.999
8'	671365.041	4347399.124
9'	671377.247	4347400.699
10'	671391.891	4347400.677
11'	671406.152	4347402.398
12'	671420.438	4347407.111
13'	671455.807	4347435.209
14'	671481.909	4347451.746

Αριθ. 2148 (2)

Τροποποίηση στο Ο.Τ. 305 σχεδίου πόλης Αγρινίου Νομού Αιτωλοακαρνανίας.

Ο ΝΟΜΑΡΧΗΣ ΑΙΤΩΛΟΑΚΑΡΝΑΝΙΑΣ

Έχοντας υπόψη:

1. Τις διατάξεις των άρθρων 3 και 70 του ν.δ. της 17.7.1923 «περί σχεδίων πόλεων κ.λπ.».

2. Τις διατάξεις του άρθρου 3 του ν. 2218/1994 (ΦΕΚ 90Α΄) και το άρθρο 4 του ν. 2240/1994 (ΦΕΚ 153Α΄) «περί Νομαρχιακής Αυτοδιοίκησης», όπως τροποποιήθηκαν και ισχύουν σήμερα.

3. Το ΦΕΚ 355/Β/4.5.1995 «Δημοσίευση Οργανισμού Νομαρχιακής Αυτοδιοίκησης Αιτωλοακαρνανίας», όπως τροποποιήθηκε και ισχύει.

4. Τις διατάξεις του άρθρου 29 του ν. 2831/2000 (ΦΕΚ 140/Α/2000) όπως τροποποιήθηκε με το άρθρο 10 του ν. 3044/2002 (ΦΕΚ 197/Α/27.8.2002).

5. Την υπ' αριθμ. 996/13.6.2005 εισήγηση του Τ.Π.Ε. Αγρινίου Ν. Αιτωλοακαρνανίας.

6. Την υπ' αριθμ. 216/15.1.2003/ΦΕΚ 63/Β/24.1.2003 απόφαση Νομάρχη Αιτωλοακαρνανίας περί «Μεταβίβαση αρμοδιοτήτων στους Βοηθούς Νομάρχες».

7. Την υπ' αριθμ. 334/11.1.2005 απόφαση Νομάρχη Αιτωλοακαρνανίας (ν. 3274/2004, άρθρο 4, ΦΕΚ 195/τ.Α./19.10.2004) ΦΕΚ 39/Ν.Π.Δ.Δ./24.2.2005 περί ορισμού Γενικού Γραμματέα Νομαρχιακής Αυτοδιοίκησης

8. Το υπ' αριθμ. Τ15934/2005 έγγραφο της Δ/νσης Μελετών του Δήμου Αγρινίου.

9. Την υπ' αριθμ. 133/2005 απόφαση Δ.Σ. Δήμου Αγρινίου.

10. Την υπ' αριθμ.Τ10508/7.4.2005 ανακοίνωση του Δήμου Αγρινίου.

11. Το υπ' αριθμ. Τ10531/7.4.2005 έγγραφο του Δ. Αγρινίου προς δημοσίευση της Τ10508/2005 ανακοίνωσης Δ. Αγρινίου.

12. Τα τοπογραφικά διαγράμματα, τις φωτογραφίες της περιοχής καθώς και τις εφημερίδες δημοσίευσης.

13. Το αποδεικτικό τοιχοκόλλησης της υπ' αριθμ. 133/2005 απόφασης και του τοπογραφικού διαγράμματος που τη συνοδεύει.

14. Τα ατομικά αποδεικτικά επίδοσης σε όσους αναφέρονται στο τοπογραφικό.

15. Το γεγονός ότι τηρήθηκε η διαδικασία των εγκ. 1/61 και 8/75 του ΥΠΕΧΩΔΕ.

16. Την υπ' αριθμ. Τ15681/24.5.2005 βεβαίωση Δημάρχου ότι δεν ρυμοτομούνται κτίσματα με νόμιμη άδεια και δεν καθίσταται οικόπεδο από άρτιο μη άρτιο.

17. Την υπ' αριθμ. Τ1568/2.5.2005 βεβαίωση Δημάρχου Αγρινίου ότι κατά της 133/2005 απόφασης Δ.Σ. Αγρινίου δεν υπεβλήθη ένσταση.

18. Τη σύμφωνη γνωμοδότηση του Συμβουλίου Χ.Ο.Π. του Ν. Αιτωλοακαρνανίας όπως διατυπώθηκε στην 9η/2005 πράξη, θέμα 2ο αυτού.


19. Το γεγονός ότι δεν προκαλείται δαπάνη σε βάρος του κρατικού προϋπ/σμού (αρθρ. 29 Α του ν. 1558/1985) όπως αυτό προστέθηκε με το αρθρ. 27 του Ν. 2081/1992 (ΦΕΚ 154/Α), αποφασίζουμε:

Εγκρίνεται η τροποποίηση στο Ο.Τ. 305 σχεδίου πόλης Αγρινίου Νομού Αιτωλοακαρνανίας σύμφωνα με την υλοποιημένη κατάσταση και επειδή δεν δημιουργεί δυσχερέστερες κυκλοφοριακές συνθήκες και δε μειώνει τους κοινόχρηστους χώρους, όπως ακριβώς απεικονίζεται και στο συνημμένο τοπογραφικό διάγραμμα το οποίο αποτελεί αναπόσπαστο τμήμα αυτής της απόφασης.

Η απόφαση αυτή να δημοσιευθεί στην Εφημερίδα της Κυβερνήσεως.

Ι.Π. Μεσολογγίου, 25 Ιουλίου 2005

Ο Νομάρχης κ.α.α.
Ο Αναπληρωτής Νομάρχης
ΔΗΜΗΤΡΙΟΣ ΓΕΡΟΠΑΝΤΑΣ

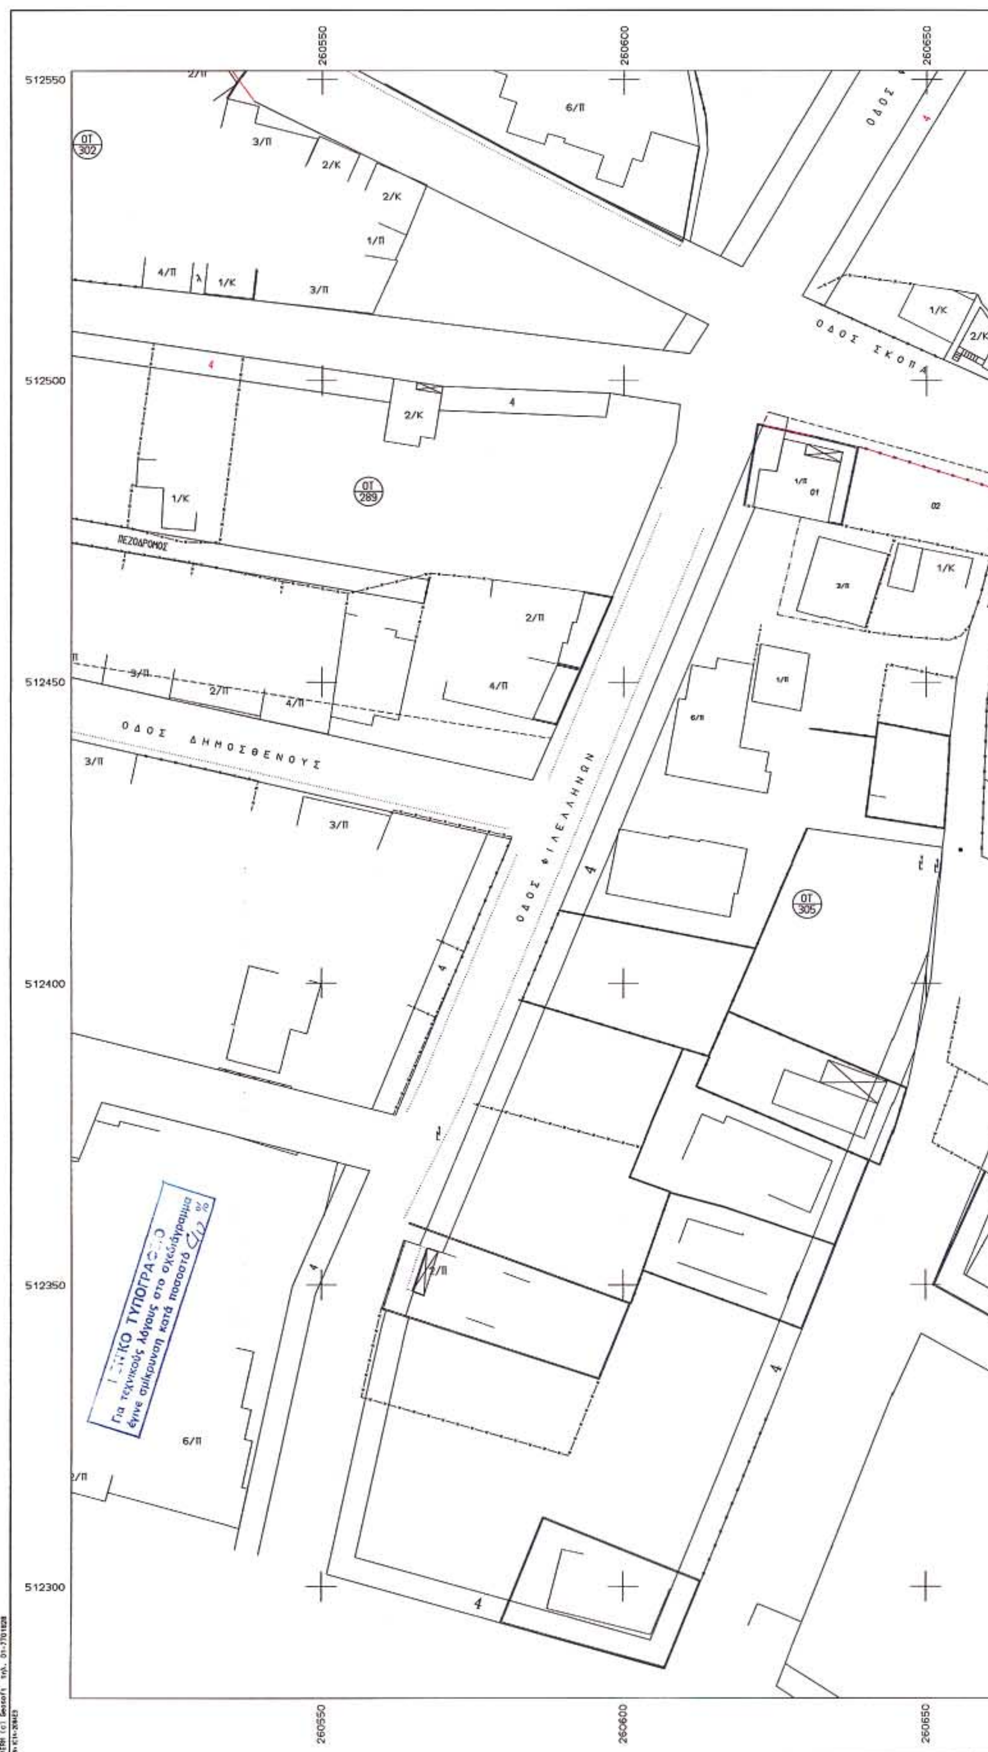

260550
260600
260650
512550
512500
512450
512400
512350
512300
ΟΤ 302
ΟΤ 289
ΟΤ 305
ΠΕΖΟΔΡΟΜΟΣ
ΟΔΟΣ ΔΗΜΟΣΘΕΝΟΥΣ
ΟΔΟΣ ΦΙΛΕΛΛΗΝΩΝ
ΟΔΟΣ ΣΚΟΠΑ
3/Π
2/Κ
1/Π
4/Π
1/Κ
6/Π
2/Π
Για τεχνικούς λόγους στο σχεδιάγραμμα έγινε σμίκρυνση κατά ποσοστό

ΥΠΟΜΝΗΜΑ

ΑΠΟΣΠΑΣΜΑ ΤΟΥ ΕΓΚΕΚΡΙΜΕΝΟΥ ΣΧΕΔΙΟΥ ΠΟΛΗΣ (ΦΕΚ 861Δ/25-10-95)
ΚΛ. 1:1000

ΣΥΜΒΟΛΙΣΜΟΙ

- Συρματόπλεγμα
- Μανδρότοιχος με συρματόπλεγμα
- Μανδρότοιχος με κάγκελο
- καταργούμενη οικοδομική γραμμή
- καταργούμενη ρυμοτομική γραμμή
- προτεινόμενη οικοδομική γραμμή
- προτεινόμενη ρυμοτομική γραμμή

ΟΡΟΙ ΔΟΜΗΣΗΣ ΤΟΜΕΑΣ Δ (Φ.Ε.Κ 686Δ/23-12-78)

	ΚΑΝΟΝΑΣ	ΠΑΡΕΚΚΛΙΣΗ	
	9-6-73	προ 9-6-73	προ 14-10-66
Πρόσωπο	15.00	13.00	8.00
Εμβαδό	400.00	250.00	150.00
Σ.Δ	1.2	1.2	1.2
Κάλυψη	40%	40%	40%

Σύστημα ΩΣ Γ.Ο.Κ 85
Αριθμ. ορόφων -//-
Μέγ. Υψος 16.00

ΚΤΗΜΑΤΟΛΟΓΙΚΟΣ ΠΙΝΑΚΑΣ

Α/Α	ΟΝΟΜΑΤΕΠΩΝΥΜΟ	ΔΙΕΥΘΥΝΣΗ	ΠΟΛΗ
01	ΛΕΜΟΝΙΑ ΚΑΜΜΕΝΟΥ	ΣΚΟΠΑ & ΦΙΛΕΛΛΗΝΩΝ	ΑΓΡΙΝΙΟ
02	ΛΑΜΠΡΙΝΗ ΒΡΑΧΩΡΙΤΗ	ΜΑΚΡΥΓΙΑΝΝΗ 9	ΑΓΡΙΝΙΟ
02	ΔΗΜΗΤΡΙΟΣ ΠΑΣΣΑΣ	-//-	ΑΓΡΙΝΙΟ

ΔΗΜΟΣ ΑΓΡΙΝΙΟΥ
ΔΙΕΥΘΥΝΣΗ ΜΕΛΕΤΩΝ
ΤΜΗΜΑ ΣΧΕΔΙΟΥ ΠΟΛΗΣ & ΠΟΛΕΟΔΟΜΙΚΟΥ ΣΧΕΔΙΑΣΜΟΥ

ΠΑΛΑΜΑ & ΜΑΒΙΛΗ

ΕΡΓΟΔΟΤΗΣ
ΔΗΜΟΣ ΑΓΡΙΝΙΟΥ

ΒΕΒΑΙΩΣΗ
Βεβαιώνεται ότι το σχέδιο αυτό είναι σύμφωνο με την υπ' αριθμ. 193/2005 απόφαση του Δημοτικού Συμβουλίου του Δήμου Αγρινίου
Αγρίνιο 25-5-2005
Ο ΔΗΜΑΡΧΟΣ

ΕΡΓΟ
ΤΡΟΠΟΠΟΙΗΣΗ ΣΧΕΔΙΟΥ ΠΟΛΗΣ ΑΓΡΙΝΙΟΥ
Ο.Τ 305
(ΣΚΟΠΑ & ΦΙΛΕΛΛΗΝΩΝ)

ΝΟΜΑΡΧΙΑΚΗ ΑΥΤΟΔΙΟΙΚΗΣΗ ΑΙΤΩΛΙΑΣ ... & ΠΕΡΙΒΑΛΛΟΝΤΟΣ
Αριθ. Πράξεως 9/05 Θέμα 2ο
Συνεδρίαση [illegible] 2148
Μεσολόγγι 25/7/05

ΘΕΣΗ

ΘΕΜΑ ΣΧΕΔΙΟΥ
Το παρόν Τοπογραφικό συνοδ. το υπ' αρ. 996/2005
ΤΟΠΟΓΡΑΦΙΚΟ ΔΙΑΓΡΑΜΜΑ
του Πολεοδομικού Γρ. Αγρινίου
Αγρίνιο 13.6.2005
Ελέγχθ.
Μηχ. Α.Δ. Παναγοπούλου Αρχ/των με Α' β

Ο ΠΡΟΪΣΤΑΜΕΝΟΣ

ΑΡΙΘΜΟΣ ΣΧΕΔΙΟΥ

ΚΛΙΜΑΚΑ 1:500

Τζώρτζης Δημήτριος
Αγρον. Τοπ/φος Μηχ/κος

ΧΡΟΝΟΣ ΜΕΛΕΤΗΣ : ΜΑΡΤΙΟΣ 2005

ΥΠΟΓΡΑΦΗ	ΣΦΡΑΓΙΔΑ
Η συντάξασα ΧΡΙΣΤΙΝΑ ΓΕΩΡΓΑΚΗ ΤΟΠΟΓΡΑΦΟΣ ΜΗΧΑΝΙΚΟΣ Τ.Ε.	Α/Α Αγρίνιο 25/5/05 ΘΕΩΡΗΘΗΚΕ Η Δ/ντρια Δ/νσης Τεχνικών Υπηρεσιών ΜΑΙΡΗ ΡΟΚΚΟΥ ΤΟΠΟΓΡΑΦΟΣ ΜΗΧΑΝΙΚΟΣ Α.Π.Θ.

ΟΔΟΣ ΘΥΣΙΑΣ
ΟΔΟΣ ΑΡΑΚΥΝΘΟΥ
ΠΕΖΟΔΡΟΜΟΣ
ΟΤ 304
ΟΤ 305α
ΟΤ 363
512550
512500
512450
512400
512350
512300
260650
260700



Αριθ. 2640 (3)

Τροποποίηση στο Ο.Τ. 207 Β' σχεδίου πόλης Δήμου Αγρινίου Νομού Αιτωλοακαρνανίας.

Ο ΝΟΜΑΡΧΗΣ ΑΙΤΩΛΟΑΚΑΡΝΑΝΙΑΣ

Έχοντας υπόψη:

1. Τις διατάξεις των άρθρων 3 και 70 του ν.δ. της 17.7.1923 «περί σχεδίων πόλεων κ.λπ.».

2. Τις διατάξεις του άρθρου 3 του ν. 2218/1994 (ΦΕΚ 90Α΄) και του ν. 2240/1994 (ΦΕΚ 153Α΄) «περί Νομαρχιακής Αυτοδιοίκησης» όπως τροποποιήθηκαν και ισχύουν σήμερα.

3. Το ΦΕΚ 355/Β/4.5.1995 «Δημοσίευση Οργανισμού Νομαρχιακής Αυτοδιοίκησης Αιτωλοακαρνανίας» όπως τροποποιήθηκε και ισχύει.

4. Τις διατάξεις του άρθρου 29 του ν. 2831/2000 (ΦΕΚ 140/Α/2000) όπως τροποποιήθηκε με το άρθρο 10 του ν. 3044/2002 (ΦΕΚ 197/Α/27.8.2002).

5. Την υπ' αριθμ. 937/11.7.2005 εισήγηση του Τ.Π.Ε. Αγρινίου Ν. Αιτωλοακαρνανίας.

6. Την υπ' αριθμ. 216/15.1.2003/ΦΕΚ 63/Β/24.1.2003 απόφαση Νομάρχη Αιτωλοακαρνανίας περί «Μεταβίβαση αρμοδιοτήτων στους Βοηθούς Νομάρχες».

7. Την υπ' αριθμ. 334/11.1.2005 απόφαση Νομάρχη Αιτωλοακαρνανίας (ν. 3274/2004 άρθρο 4, ΦΕΚ 195/τ.Α./19.10.2004) ΦΕΚ 39/Ν.Π.Δ.Δ./24.2.2005 περί ορισμού Γενικού Γραμματέα Νομαρχιακής Αυτοδιοίκησης.

8. Τις υπ' αριθμ. 308/2004 και 176/2005 αποφάσεις Δ.Σ. Δήμου Αγρινίου.

9. Τα 5 τοπογραφικά διαγράμματα και 1 διαφάνεια, τις φωτογραφίες της περιοχής και τις εφημερίδες δημοσίευσης.

10. Το υπ' αριθμ. Τ15445/2005 έγγραφο της Τεχνικής Υπηρεσίας του Δήμου Αγρινίου.

11. Το αποδεικτικό δημοσίευσης - τοιχοκόλλησης της υπ' αριθμ. 308/2004 απόφασης του Δ.Σ. Αγρινίου.

12. Την υπ' αριθμ. Τα 37155/24.11.2004 ανακοίνωση Δ. Αγρινίου.

13. Το υπ' αριθμ. 37159/24.11.2004 έγγραφο δημοσίευσης της υπ' αριθμ. 37155/24.11.2004 ανακοίνωσης του Δήμου Αγρινίου.

14. Τα ατομικά αποδεικτικά επίδοσης στους αναφερομένους στο τοπογραφικό διάγραμμα.

15. Την υπ' αριθμ. 39699/20.12.2004 Δ. Αγρινίου ένσταση των Ι. Τασολάμπρου, Ιωάνας συζ. Ι. Τασολάμπρου, Δ. Τσαραντάνη, Νίκης συζ. Δ. Τσαραντάνη, Αγγ. Σταυροπούλου, Γρίβα Δ. Κων/νου και Τσάμη Διονυσίου με τα συνημμένα σε αυτή.

16. Την υπ' αριθμ. 72/3.1.2005 Δ. Αγρινίου ένσταση του Δημ. Λάσκαρη.

17. Την υπ' αριθμ. Τ15427/23.5.2005 βεβαίωση Δημάρχου ότι δεν δημιουργούνται μη άρτια οικόπεδα και δεν ρυμοτομείται κτίσμα με νόμιμη άδεια.

18. Το γεγονός ότι τηρήθηκε η διαδικασία των εγκ. 1/61 και 8/75 του ΥΠΕΧΩΔΕ.

19. Τη σύμφωνη γνωμοδότηση του Συμβουλίου Χ.Ο.Π. του Ν. Αιτωλοακαρνανίας όπως διατυπώθηκε στην 10η/2005 πράξη, θέμα 4ο αυτού.

20. Το γεγονός ότι δεν προκαλείται δαπάνη σε βάρος του κρατικού προϋπολογισμού (αρθρ. 29 Α του ν. 1558/1985) όπως αυτό προστέθηκε με το άρθρο 27 του ν. 2081/1992 (ΦΕΚ 154/Α), αποφασίζουμε:

Εγκρίνεται η τροποποίηση σχεδίου πόλης του Δήμου Αγρινίου Νομού Αιτωλοακαρνανίας στο Ο.Τ. 207 Β' αυτού επειδή επέρχεται αύξηση κοινοχρήστων χώρων, όπως φαίνεται και στο συνημμένο τοπογραφικό διάγραμμα το οποίο και αποτελεί αναπόσπαστο κομμάτι αυτής της απόφασης.

Η απόφαση αυτή να δημοσιευθεί στην Εφημερίδα της Κυβερνήσεως.

Ι.Π. Μεσολογγίου, 25 Ιουλίου 2005

Ο Νομάρχης κ.α.α.
Ο Αναπληρωτής Νομάρχης
ΔΗΜΗΤΡΙΟΣ ΓΕΡΟΠΑΝΤΑΣ


ΟΔΟΣ ΠΡΟΟΔΟΥ
ΟΔΟΣ ΦΙΛΙΑΣ
ΟΔΟΣ ΑΡΓΥΡΟΚΑΣΤΡΟΥ
ΕΘΝΙΚΟ ΤΥΠΟΓΡΑΦΕΙΟ
Για τεχνικούς λόγους στο σχεδιάγραμμα έγινε σμίκρυνση κατά ποσοστό

259720 259740 259760

513320 513300 513280 513260 513240 513220


ΟΔΟΣ ΜΠΙΖΑΝΙΟΥ

πηγάδι

εσωτερική στοά

ΑΡΧΕΙΟ: ΚΟΝ.FPL

ΥΠΟΜΝΗΜΑ
ΑΠΟΣΠΑΣΜΑ ΣΧΕΔΙΟΥ ΠΟΛΗΣ ΑΓΡΙΝΙΟΥ ΚΛ 1:1000

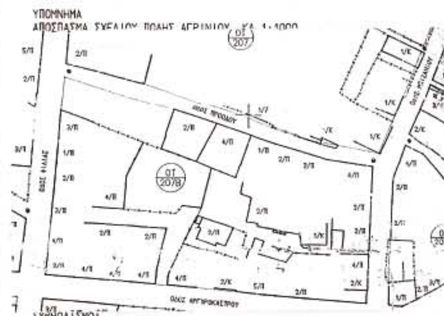

ΣΥΜΒΟΛΙΣΜΟΙ

- Συρματόπλεγμα
- Οριο
- Μανδρότοιχος με συρματόπλεγμα
- Μανδρότοιχος με κάγκελο
- Καταργούμενη Ο.Γ
- Προτεινόμενη Ο.Γ
- Προτεινόμενη Ρ.Μ

ΟΡΟΙ ΔΟΜΗΣΗΣ Β ΤΟΜΕΑΣ (Φ.Ε.Κ 686Δ/23-12-78)

	9-6-73	προ 9-6-73	προ 14-10-1966
Πρόσωπο.	10.00	8.00	6.00
Εμβαδό.	200.00	150.00	100.00
Συντ. δόμησης	2.2	2.2	2.2
Κάλυψη	70%	70%	70%
Σύστημα	ΩΣ ΓΟΚ ' 85		
Αριθμ.ορόφων	-//-		
Μέγ. ύψος	-//-		

ΚΤΗΜΑΤΟΛΟΓΙΚΟΣ ΠΙΝΑΚΑΣ

Α/Α	ΟΝΟΜΑΤΕΠΩΝΥΜΟ	ΔΙΕΥΘΥΝΣΗ	ΠΟΛΗ
01	ΚΑΣΣΙΑΝΗ ΣΚΟΤΙΔΑ	ΜΠΙΖΑΝΙΟΥ32	ΑΓΡΙΝΙΟ
02	ΕΥΑΓΓΕΛΟΣ ΣΚΟΤΙΔΑΣ	Γ ΠΑΡ. ΜΠΙΖΑΝΙΟΥ	ΑΓΡΙΝΙΟ
03	ΘΕΟΔΩΡΟΣ ΚΟΝΤΟΠΑΝΟΣ	-//-	ΑΓΡΙΝΙΟ
03	ΙΩΑΝΝΗΣ ΚΟΝΤΟΠΑΝΟΣ	-//-	ΑΓΡΙΝΙΟ
03	ΝΙΚΟΛΑΟΣ ΚΟΝΤΟΠΑΝΟΣ	-//-	ΑΓΡΙΝΙΟ
04,14	ΓΕΩΡΓΙΟΣ ΚΟΝΤΟΠΑΝΟΣ	-//-	ΑΓΡΙΝΙΟ
04,14	ΕΛΕΝΗ ΚΟΝΤΟΠΑΝΟΥ	-//-	ΑΓΡΙΝΙΟ
04,14	ΔΗΜΗΤΡΙΟΣ ΚΟΝΤΟΠΑΝΟΣ	-//-	-//-
05	ΔΗΜΗΤΡΙΟΣ ΚΟΝΤΟΠΑΝΟΣ	-//-	-//-
06	ΑΝΔΡΙΑΝΝΑ ΚΟΝΤΟΠΑΝΟΥ	-//-	-//-
07	ΔΙΟΝΥΣΙΟΣ ΤΣΑΜΗΣ	Α ΠΑΡ. ΑΡΓΥΡΟΚΑΣΤΡΟΥ	-//-
08	ΜΑΡΙΟΣ ΜΠΑΚΑΣ	ΑΓΙΟΥ ΓΩΡΓΙΟΥ 29	-//-
09	ΙΩΑΝΝΗΣ ΤΑΣΟΛΑΜΠΡΟΣ	Α ΠΑΡ. ΑΡΓΥΡΟΚΑΣΤΡΟΥ	-//-
10	ΔΗΜΗΤΡΙΟΣ ΤΣΑΡΑΝΤΑΝΗΣ	-//-	-//-
11	ΑΓΓΕΛΟΣ ΣΤΑΥΡΟΠΟΥΛΟΣ	-//-	-//-
12	ΚΩΝ/ΝΑ ΡΑΠΤΗ	ΑΡΓΥΡΟΚΑΣΤΡΟΥ 6	-//-
13	ΜΑΡΙΑ ΝΤΑΛΛΑ	Γ ΠΑΡ. ΜΠΙΖΑΝΙΟΥ	-//-
13	ΔΗΜΗΤΡΑ ΝΤΑΛΛΑ	-//-	-//-
15	ΝΙΚΗ ΜΟΛΟΧΑ	ΑΡΓΥΡΟΚΑΣΤΡΟΥ 2	-//-
15	ΔΗΜΗΤΡΙΟΣ ΜΟΛΟΧΑΣ	-//-	-//-
16	ΔΗΜΗΤΡΙΟΣ ΛΑΣΚΑΡΗΣ	ΜΠΙΖΑΝΙΟΥ 34	-//-

ΠΑΡΑΤΗΡΗΣΗ: Οι ιδιοκτησίες 06-07-09-10-11 είναι μία ιδιοκτησία με σύσταση καθέτων συνιδιοκτησιών.

ΔΙΕΥΘΥΝΣΗ ΜΕΛΕΤΩΝ
ΤΜΗΜΑ ΣΧΕΔΙΟΥ ΠΟΛΗΣ
& ΠΟΛΕΟΔΟΜΙΚΟΥ ΣΧΕΔΙΑΣΜΟΥ
ΠΑΛΑΜΑ & ΜΑΒΙΛΗ

ΒΕΒΑΙΩΣΗ
Βεβαιώνεται ότι το σχέδιο αυτό είναι σύμφωνο με την υπ' αριθμ. 176/2005 απόφαση του Δημοτικού Συμβουλίου του Δήμου Αγρινίου
Αγρίνιο 13-5-2005

ΕΡΓΟΔΟΤΗΣ
ΔΗΜΟΣ ΑΓΡΙΝΙΟΥ

ΕΡΓΟ
ΤΡΟΠΟΠΟΙΗΣΗ ΡΥΜΟΤΟΜΙΚΟΥ ΣΧΕΔΙΟΥ ΑΓΡΙΝΙΟΥ

ΕΛΛΗΝΙΚΗ ΔΗΜΟΚΡΑΤΙΑ
ΝΟΜΑΡΧΙΑΚΗ ΑΥΤΟΔΙΟΙΚΗΣΗ ΑΙΤΩΛΟΑΚΑΡΝΑΝΙΑΣ
Δ/ΝΣΗ ΠΟΛ. & ΠΕΡΙΒΑΛΛΟΝΤΟΣ
Αριθ. Πράξεως 104/05 Θέμα 42
Συνοδεύει την υπ' αριθ. 9640
25/7/05

ΘΕΣΗ
Ο.Τ 207Β

ΘΕΜΑ ΣΧΕΔΙΟΥ
Το παρόν Τοπογραφικό συνοδεύει το υπ' αρ. 934/05 ΤΟΠΟΓΡΑΦΙΚΟ ΔΙΑΓΡΑΜΜΑ του Πολεοδομικού Γρ. Αγρινίου
Αγρίνιο 11.7.2005
Κ. ΓΙΑΝΝΑΚΟΠΟΥΛΟΣ Αρχ/τονμηχ Α'6
Ο ΠΡΟΪΣΤΑΜΕΝΟΣ
ΑΡΧΙΤΕΚΤΟΝΑΣ

ΑΡΙΘΜΟΣ ΣΧΕΔΙΟΥ

ΚΛΙΜΑΚΑ 1:200

ΧΡΟΝΟΣ ΜΕΛΕΤΗΣ : ΙΑΝΟΥΑΡΙΟΣ 2005

ΥΠΟΓΡΑΦΗ	ΣΦΡΑΓΙΔΑ
Η συντάξασα ΧΡΙΣΤΙΝΑ ΓΕΩΡΓΑΚΗ ΤΟΠΟΓΡΑΦΟΣ ΜΗΧΑΝΙΚΟΣ Τ.Ε.	Αγρίνιο 19/5/05 ΘΕΩΡΗΘΗΚΕ Η Δ/ντρια Δ/νσης Τεχνικών Υπηρεσιών Μαρία Ρόκκου Τοπογράφος Μηχανικός